


1. Bauabschnitt

2. Bauabschnitt

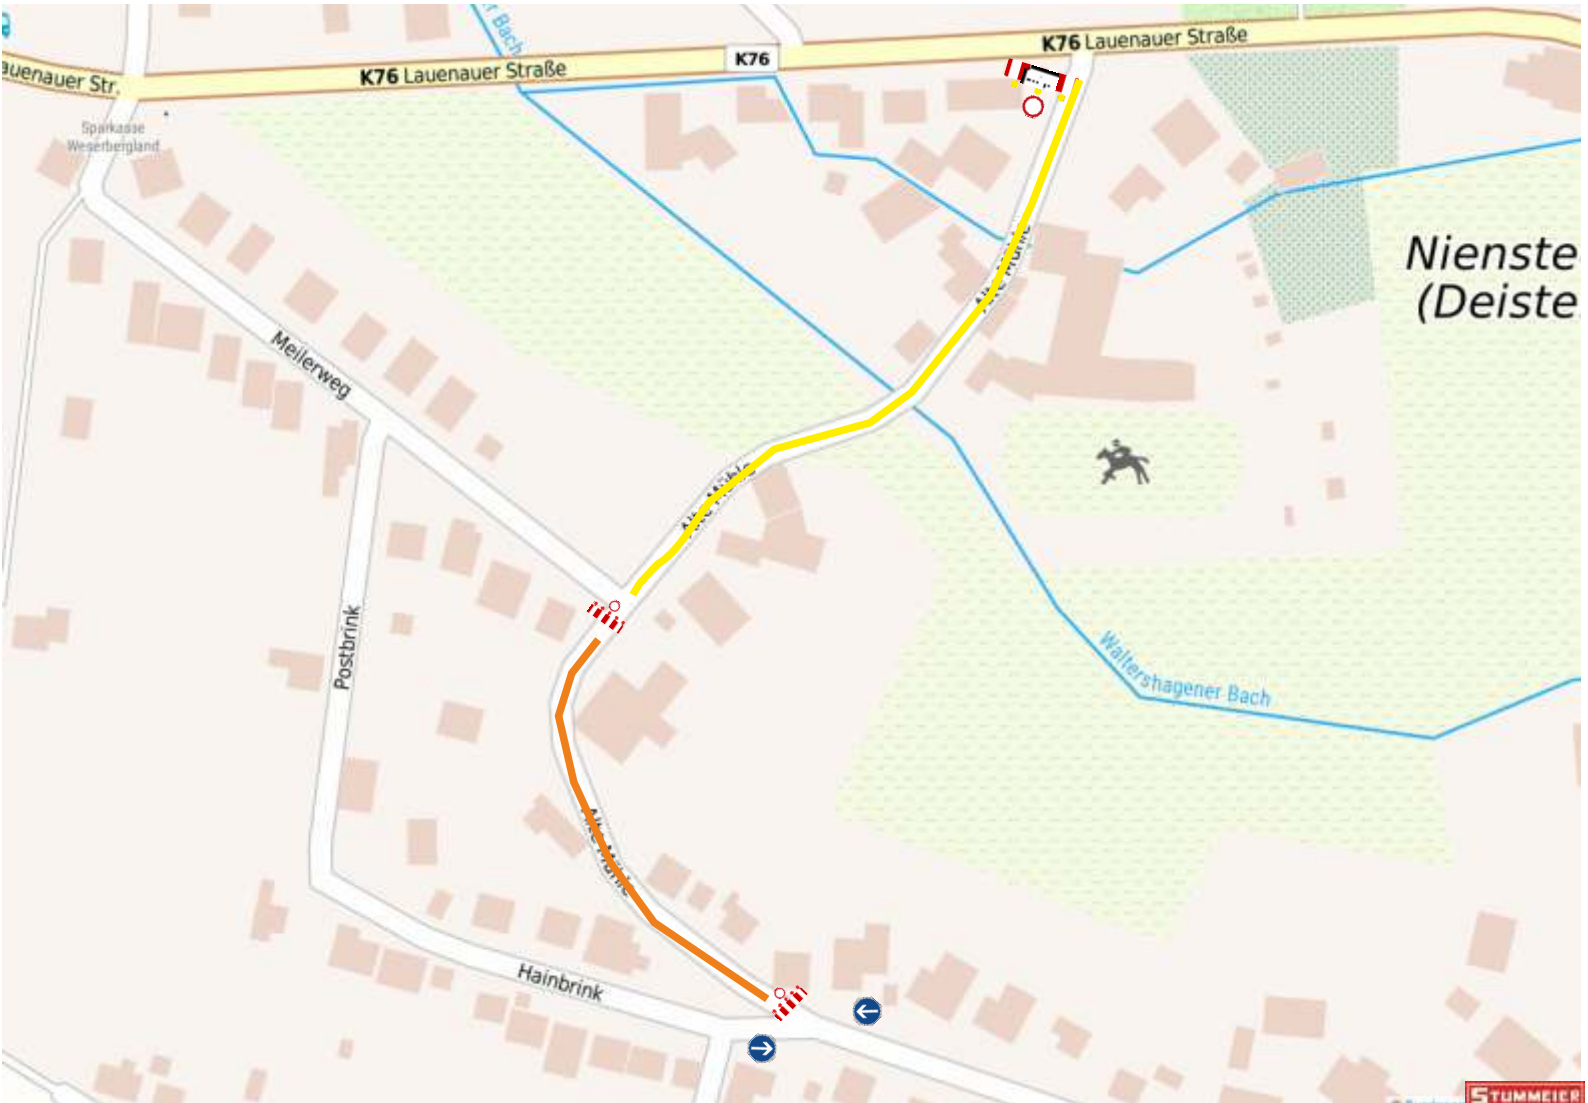

Reg.-Nr.:	2020B00072	Blatt: 2
Baubeginn:	17.03.2020	
Bauende:	31.08.2020	
Ortsteil:	NIENSTEDT	
Ort, Straße:	Stadt Bad Münde Alte Mühle	
Firma:	Stummeier Verkehrssicherungsgeräte GmbH	